

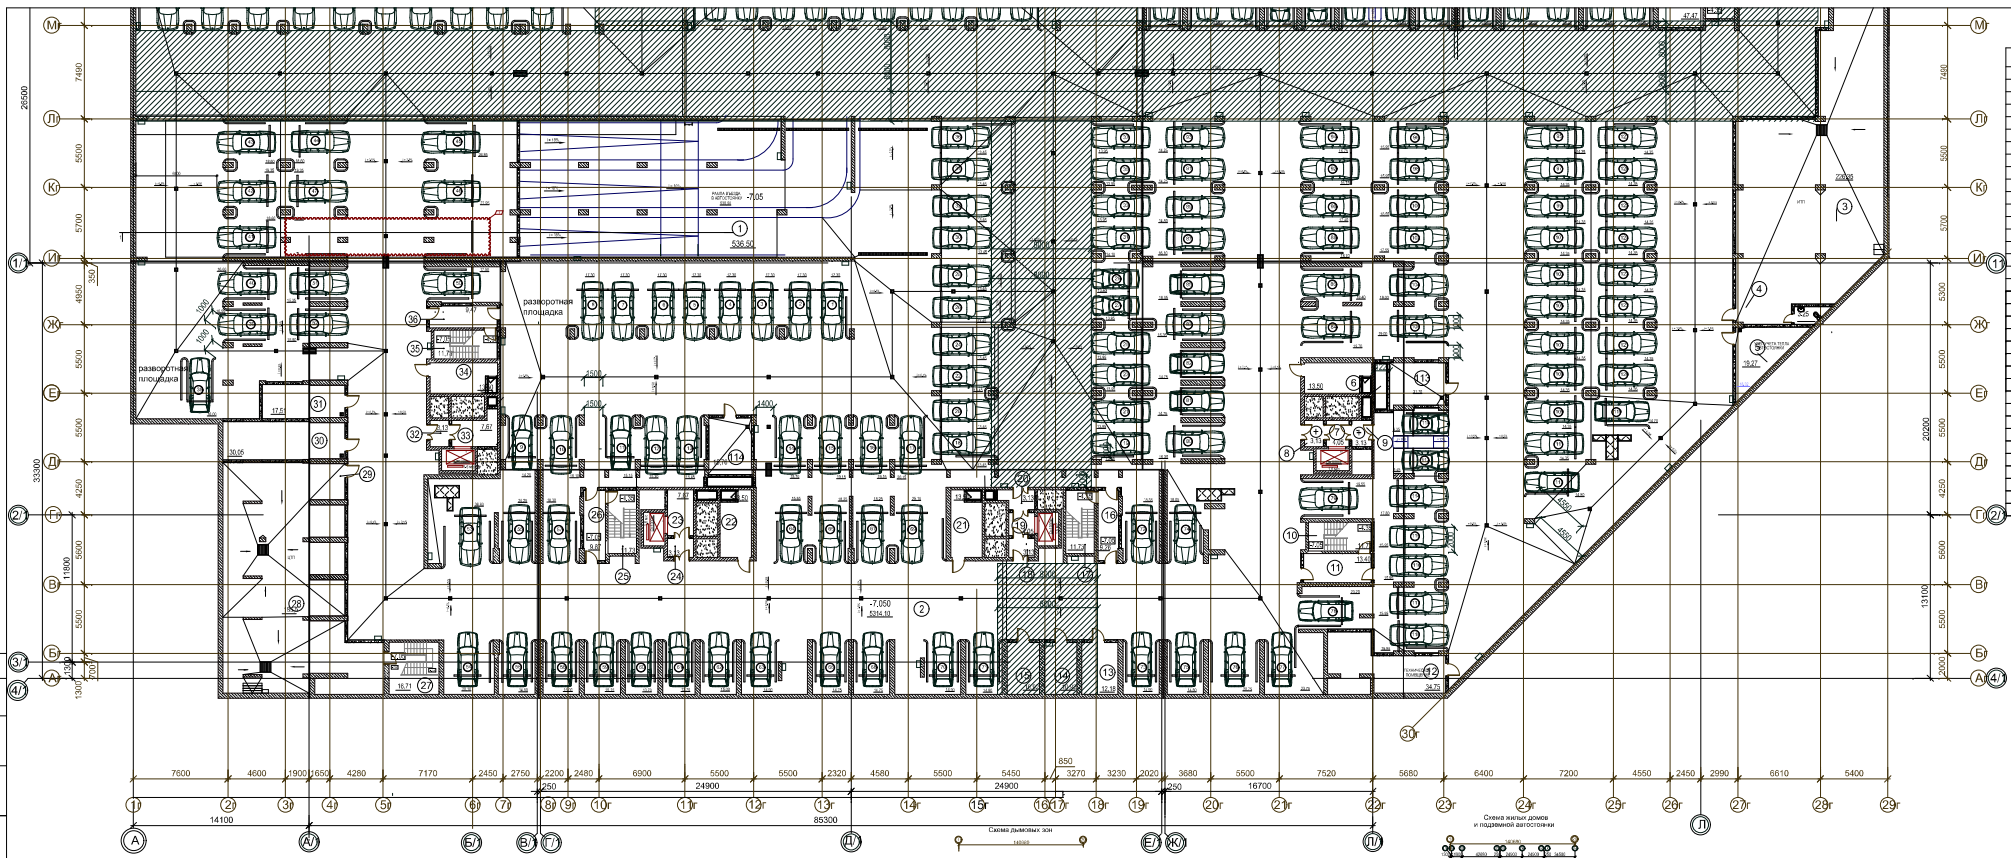


Согласовано
 Дата, № автопр. листа в автопр.
 5/3/2023

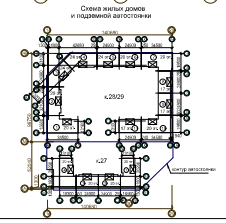

№ пог.	Наименование	Площадь кв.
1	Рампа выезда из автопаркинга	508,50
2	Зона хранения автомобилей	8314,10
3	ИТП	239,28
4	Тамбур-шлюз	1,44
5	Узел учета тепла автопаркинга	19,62
6	Воздуховоды подвала	13,25
7	Лифтовой холл	4,18
8	Тамбур-шлюз	3,13
9	Тамбур-шлюз	3,13
10	Лестница	11,73
11	Тамбур	13,40
12	Техническое помещение	34,75
13	Электромощение	12,60
14	Помещение пожарного инвентаря	11,34
15	Помещение уборочного инвентаря	11,34
16	Тамбур	9,38
17	Лестница	11,73
18	Тамбур-шлюз	3,13
19	Лифтовой холл	4,18
20	Тамбур-шлюз	3,13
21	Венткамера приточная	13,50
22	Венткамера приточная	13,50
23	Лифтовой холл	7,73
24	Тамбур-шлюз	3,13
25	Лестница	11,73
26	Тамбур	9,87
27	Лестница	16,06
28	ЦТП	188,05
29	Тамбур-шлюз	1,44
30	Воздуховоды узел	30,05
31	Узел учета тепла автопаркинга	17,51
32	Тамбур-шлюз	3,13
33	Лифтовой холл	7,73
34	Венткамера приточная	13,50
35	Лестница	11,73
36	Тамбур	9,87

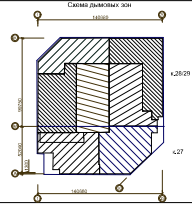

				0,000=166,80	
				МОС-1903/2022/Л1-з-К27-АР1	
				г. Москва, ЮЗАО, район «Сосновое Бутово», 6-я Рапальная ул., в.п.7, корпус 27	
Изм.	Кто	Дата	Изм.	Кто	Дата
Разработано	Корова А.В.	07.2022	Проверено	Корова А.В.	07.2022
Проверено	Корова А.В.	07.2022	Исполнено	Корова А.В.	07.2022
				Страниц	Лист
				П	1
				Листов	
				Имя автопаркинга на этаже -7,768, М 1:200	
				АО «ЦНИИЭП жилища»	
				Котировка	