Утверждаю;
Генеральный директор АО "Мосотделстрой №1"
_____В.Н.Егоров

Согласованно:

Комитет города Москвы по обеспечению и реализации инвестиционных проектов в строительстве и контролю в области долевого строительства (Москомстройинвест)
_____А.Н.Пятова

ГРАФИК ПРОИЗВОДСТВА СТРОИТЕЛЬНО-МОНТАЖНЫХ РАБОТ
НА ОБЪЕКТЕ: ЖК "Царицыно"
ПО АДРЕСУ: Москва , ул 6-я радиальная
корпус 25

работы
закупка и поставка
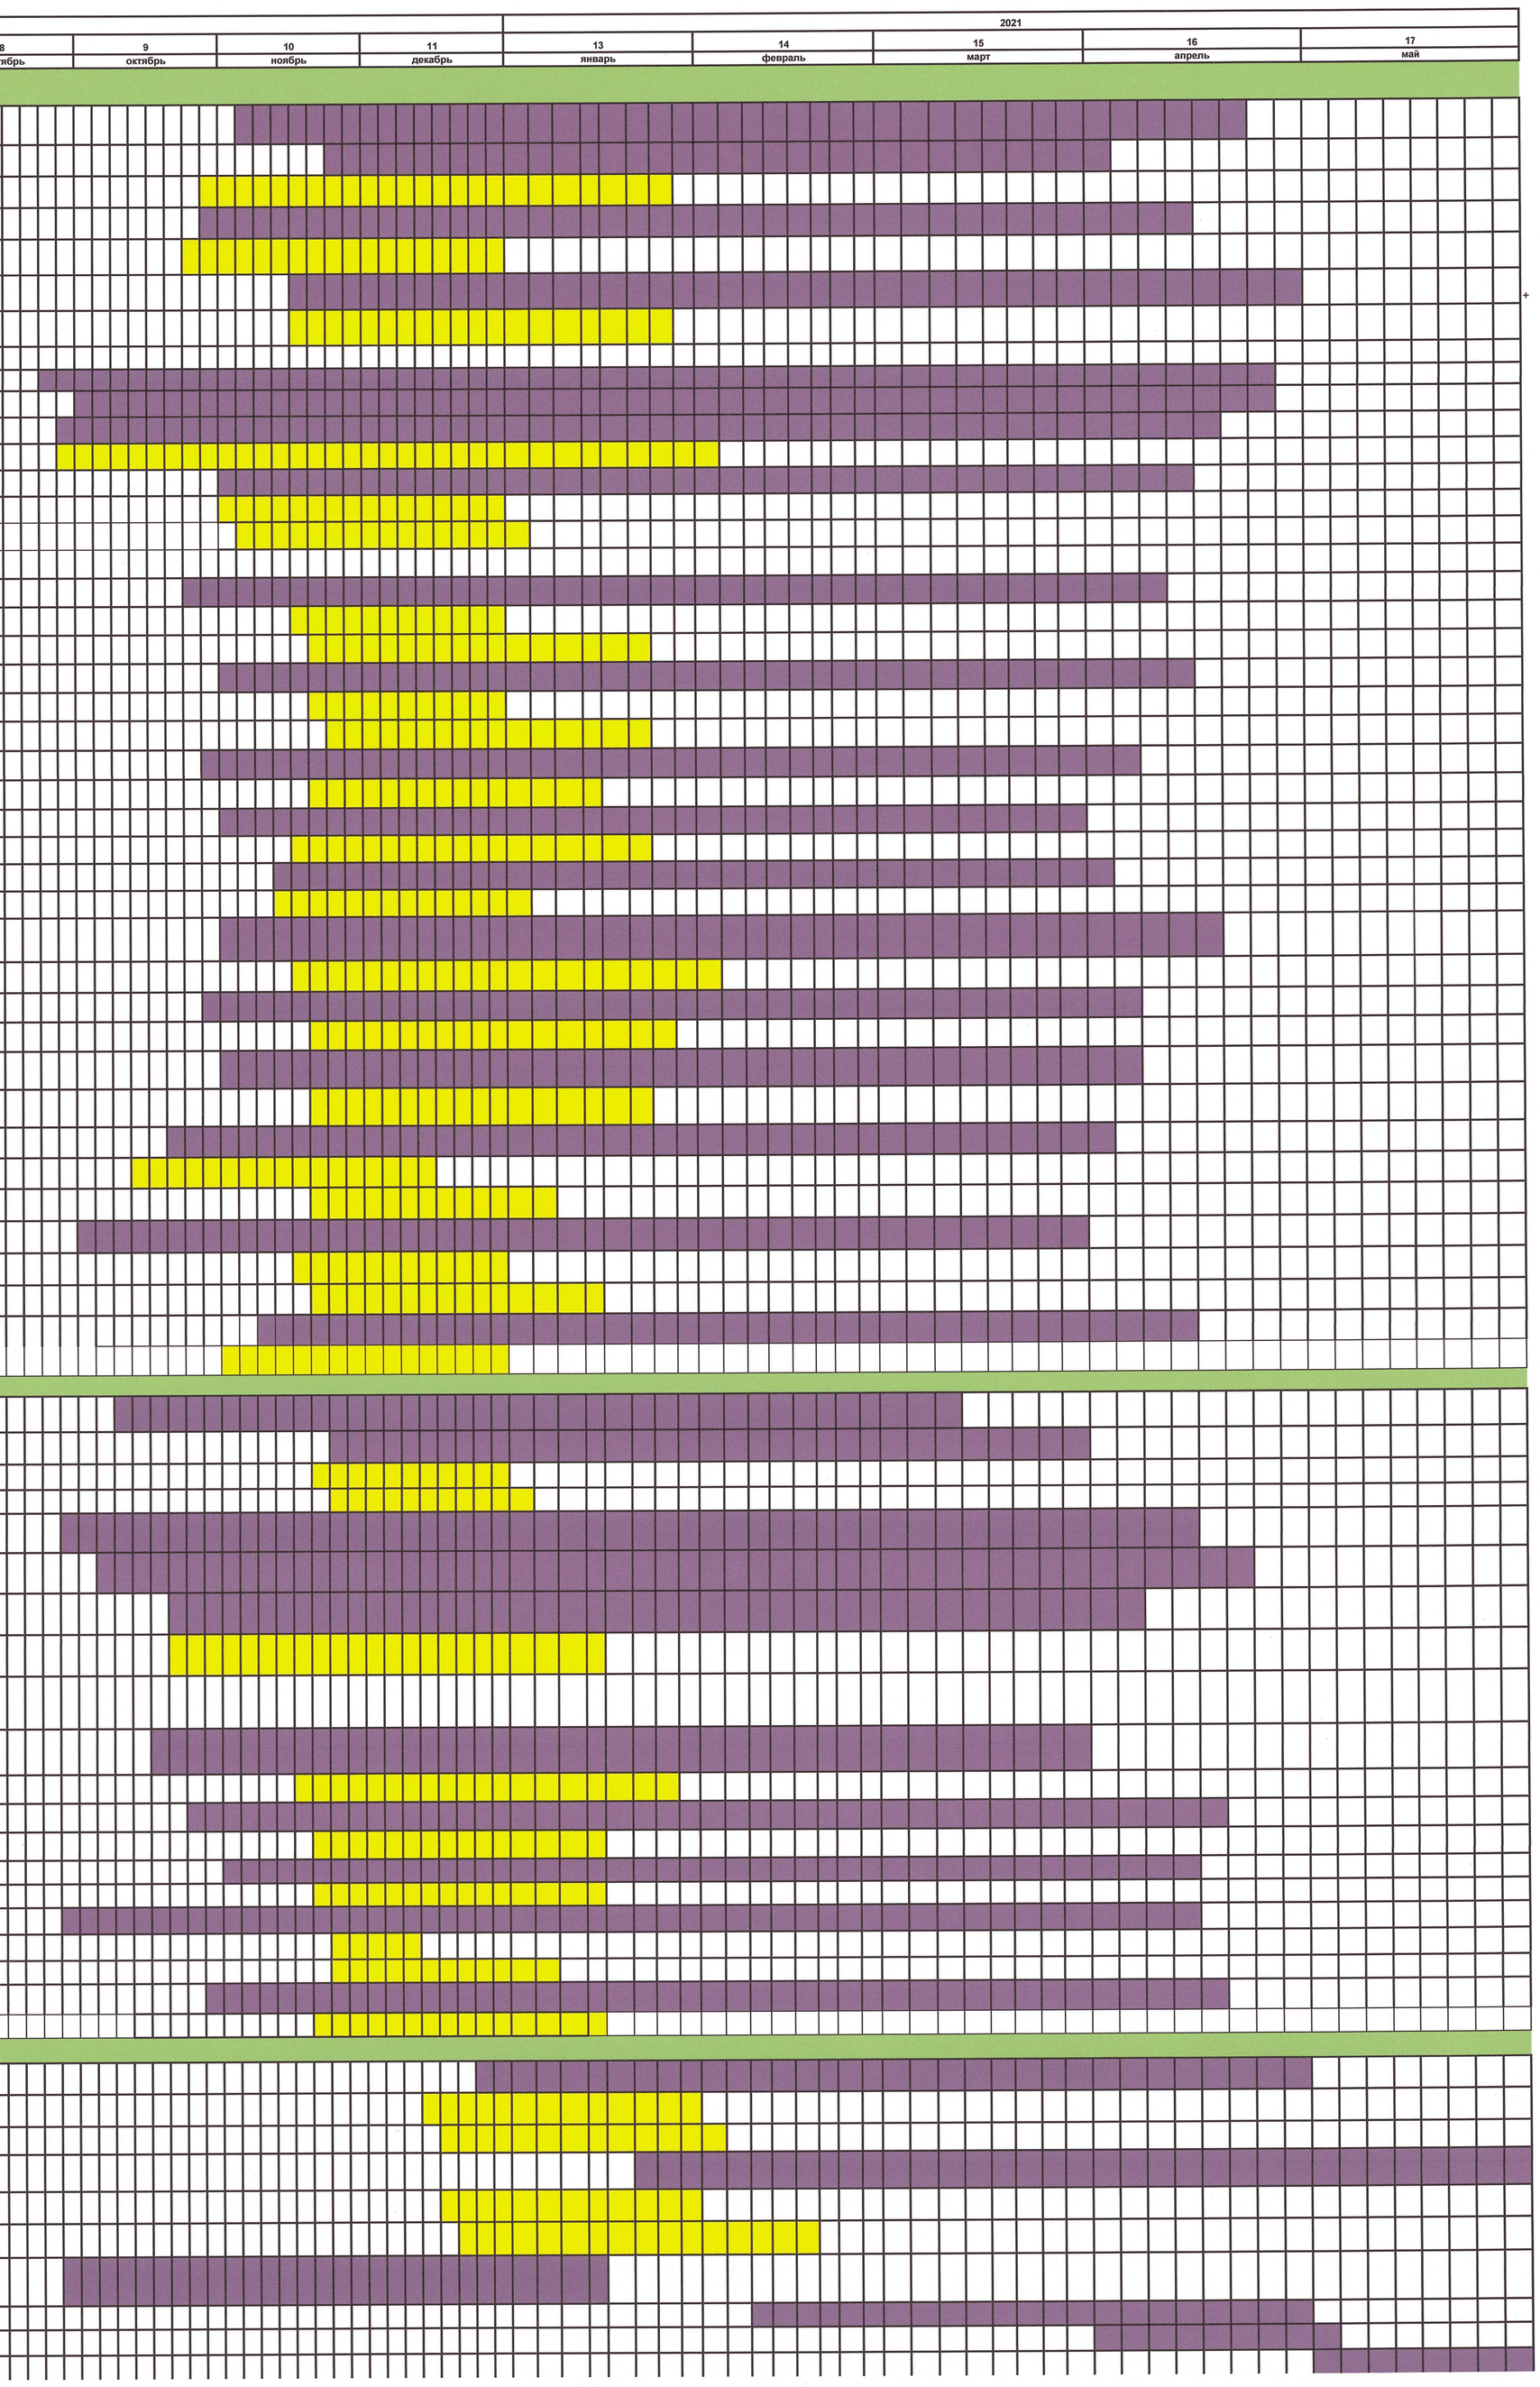
№ п/п	Наименование работ	ед. изм	Объем
1	**Общестроительные работы надземной части**		
3	Работы по устройству кладки внутренних стен (в т.ч после прохода коробов дымоудаления)	м2	43400
	Работы по устройству кладки наружных стен после демонтажа подъёмника	м3	78
	Поставка		
4	Заполнение оконных премов	м2	9786
5	Поставка и монтаж		
5.1	Фасадные работы (Вент фасад)	м2	24275
6	Закупка и СМР		
6.1	Отделочные работы		
7	Отделочные работы по МОП полы	м2	15269
8	Отделочные работы по МОП стены	м2	39653
9	Отделочные работы по МОП потолки	м2	15625
	Поставка		
10	Установка входных дверей	м2	3764
11	Закупка		
11.1	Поставка		
11.2	Внутреннняя инженерия		
12	Прокладка сетей электроснабжения	Комплекс	
13	Закупка		
13.1	Поставка		
13.2	Монтаж системы электроосвещения	Комплекс	
14	Закупка		
14.1	Поставка		
14.2	Прокладка сетей ГВС и ХВС	п.м.	13897
15	Закупка СМР		
15.1	Прокладка сетей водооведения (водосток и канализация)	п.м.	7020
16	Закупка СМР		
16.1	Прокладка и монтаж системы отопления	п.м.	46870
17	Закупка СМР		
17.1	Монтаж системы противодымной защиты,пожарной сигнализации, системы оповещения людей о пожаре	п.м.	1120
18	Закупка СМР		
18.1	Прокладка сетей радио , телефонии и телевидения	Комплекс	
19	Закупка СМР		
19.1	Монтаж системы контроля доступа и видеонаблюдения	Комплекс	
20	Закупка СМР		
20.1	Монтаж системы естественной и принудительной вентиляции	п.м.	2700
21	Закупка		
21.1	Поставка		
21.2	Монтаж системы дымоудаления и подпора воздуха	п.м.	2356
22	Закупка		
22.1	Поставка		
22.2	Монтаж лифтового оборудования	шт	22
23.1	Поставка		
23.2	**Общестроительные работы подземной части**		
24	Работы по устройству каменной кладки стен и перегородок	м2	1660
26	Заполнение дверных проемов	м2	63
27	Закупка		
27.1	Поставка		
27.2	Отделочные работы- полы (в том числе парковочные места)	м2	21100
28	Отделочные работы- стены (в том числе парковочные места)	м2	14400
29	Отделочные работы- потолки (в том числе парковочные места)	м2	21100
	Поставка		
30	Инженерные сети внутренние (в том числе парковочные места)		
31	Система электроснабжения	Комплекс	
32	Закупка СМР		
32.2	Система водоснабжения	Комплекс	
33	Закупка СМР		
33.1	Система водоотведения	Комплекс	
34	Закупка СМР		
34.1	Система вентиляции, дымоудаления	Комплекс	
35	Закупка		
35.1	Поставка		
35.2	Слаботочные сети	Комплекс	
36	Закупка СМР		
36.1	**Благоустройство территории**		
37	Проезды, тротуары, отмостки, автостоянка в бетоне	м2	3304
38	Закупка		
38.1	Поставка		
38.2	Устройство озеленения, площадок отдыха, спортивных площадок, для игр детей,	м2	2560
39	Закупка		
39.1	Поставка		
39.2	Устройство наружных сетей глубокого заложения (водрпровод, канализация,водосток)	Комплекс	
40.2	Устройство наружних сетей 0.4 кВа, и сетей связи	Комплекс	
42.2	Пускрналадочные работы	Комплекс	
42	Получение актов ЗОС и Ввод	Комплекс