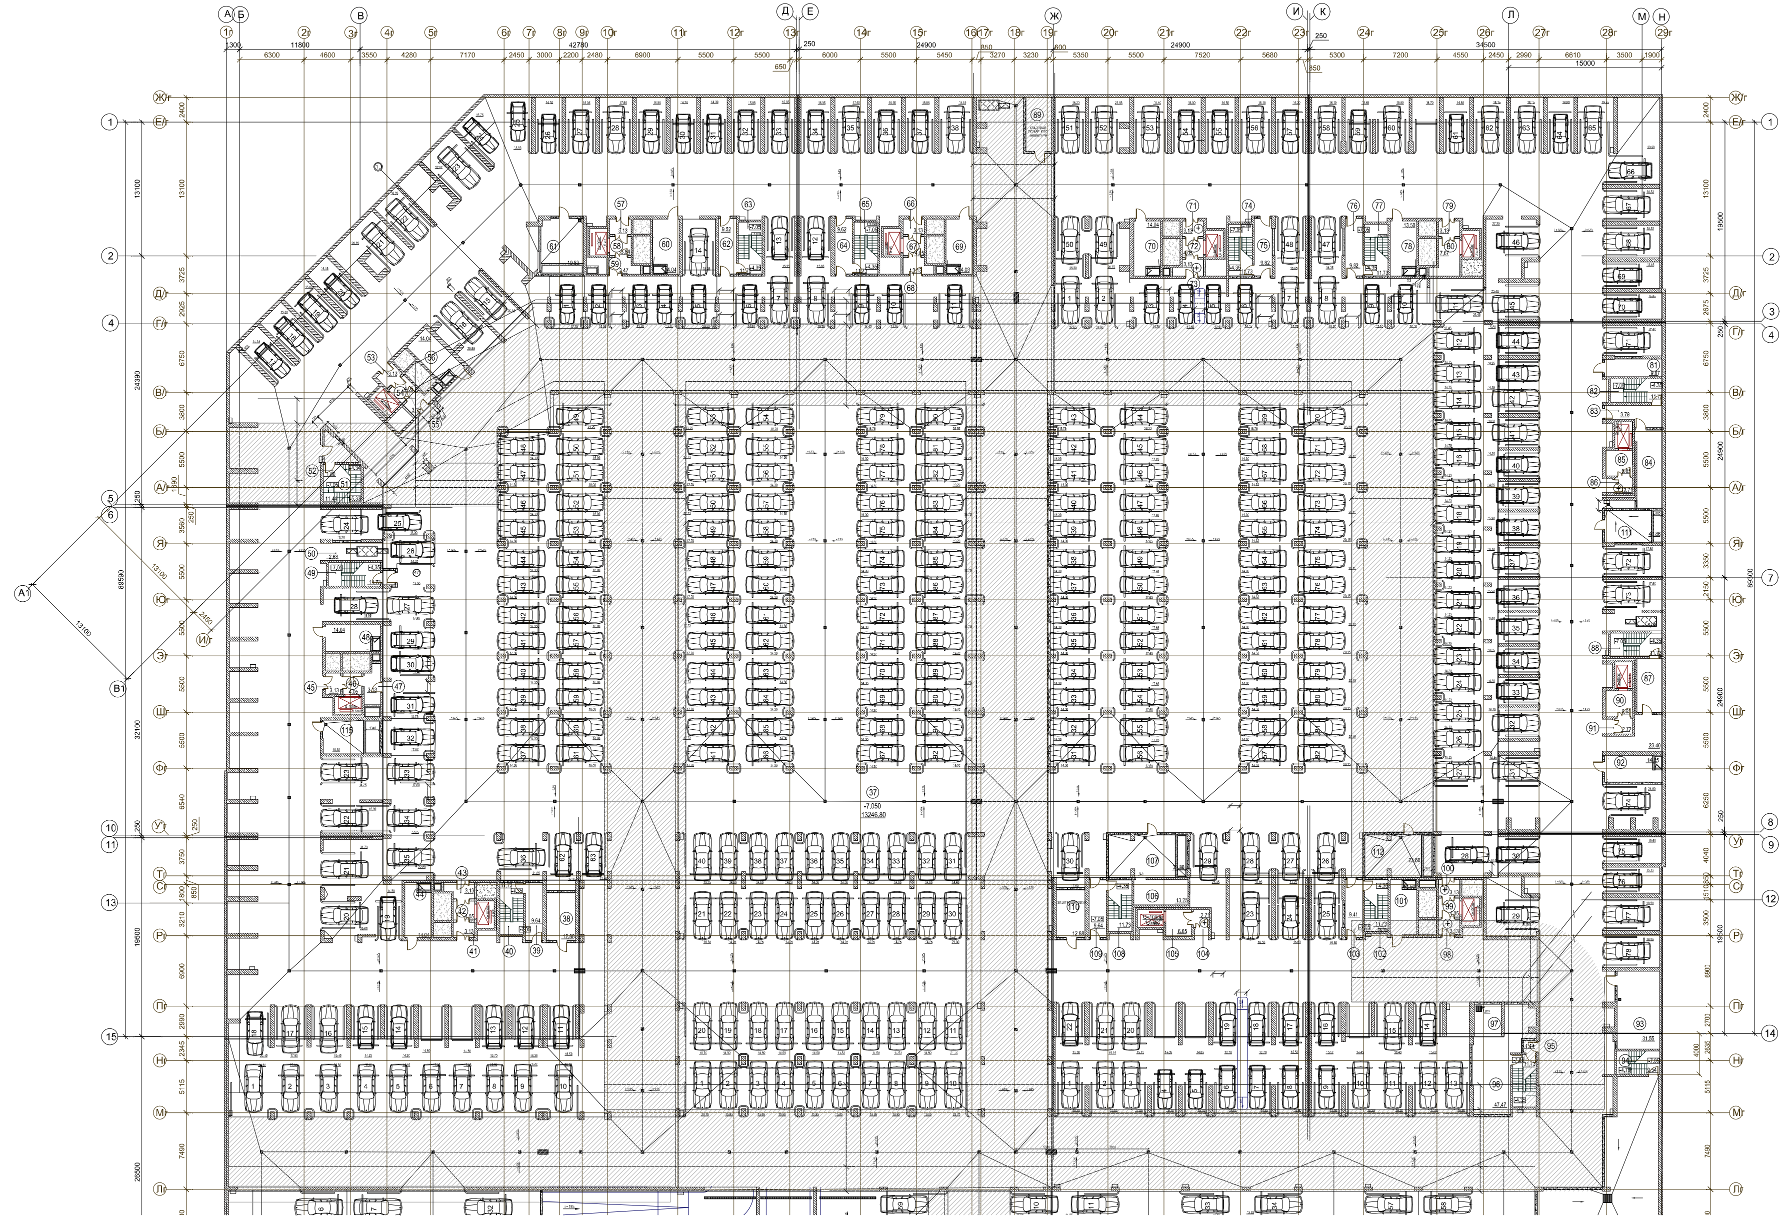

№ пом	Наименование	Площадь м?	№ пом	Наименование	Площадь м?
37	Зона хранения автомобилей	13246,90	74	Лестница	11,73
38	Электропомещение	13,08	75	Тамбур	9,64
39	Тамбур	9,64	76	Тамбур	3,85
40	Лестница	11,73	77	Лестница	11,73
41	Тамбур-шлюз	3,13	78	Венткамера приточная	13,50
42	Лифтовой холл	4,18	79	Тамбур-шлюз	3,13
43	Тамбур-шлюз	3,13	80	Лифтовой холл	7,73
44	Венткамера приточная	14,04	81	Помещение уборочного инвентаря	8,91
45	Тамбур-шлюз	3,13	82	Лестница	11,73
46	Лифтовой холл	4,18	83	Тамбур	4,00
47	Тамбур-шлюз	3,13	84	Венткамера приточная	23,36
48	Венткамера приточная	14,04	85	Лифтовой холл	6,65
49	Лестница	11,73	86	Тамбур-шлюз	2,71
50	Тамбур	2,68	87	Тамбур	8,08
51	Лестница	11,46	88	Лестница	11,73
52	Тамбур	1,85	89	Помещение пожарного инвентаря	24,20
53	Тамбур-шлюз	3,13	90	Лифтовой холл	6,65
54	Лифтовой холл	4,18	91	Тамбур-шлюз	2,71
55	Тамбур-шлюз	3,13	92	Венткамера подпора	14,25
56	Венткамера подпора	14,04	93	Водомерный узел	31,74
57	Тамбур-шлюз	3,13	94	Тамбур	1,44
58	Лифтовой холл	4,18	96	Лестница	9,54
59	Тамбур-шлюз	3,13	97	Насосная АПТ	51,54
60	Венткамера приточная	14,03	98	Тамбур-шлюз	3,13
61	Венткамера приточная	17,87	99	Лифтовой холл	4,18
62	Тамбур	9,62	100	Тамбур-шлюз	3,13
63	Лестница	11,73	101	Венткамера приточная	13,50
64	Тамбур	9,62	102	Лестница	11,73
65	Лестница	11,73	103	Тамбур	9,41
66	Тамбур-шлюз	3,13	104	Тамбур-шлюз	2,71
67	Лифтовой холл	4,18	105	Лифтовой холл	6,65
68	Тамбур-шлюз	3,13	106	Венткамера приточная	13,25
69	Венткамера приточная	14,03	107	Венткамера приточная	33,30
70	Венткамера приточная	14,04	108	Лестница	11,73
71	Тамбур-шлюз	3,13	109	Тамбур	9,64
72	Лифтовой холл	4,18	110	Электропомещение	13,32
73	Тамбур-шлюз	3,13	111	Венткамера приточная	46,86
			112	Венткамера приточная	23,60
			113	Венткамера приточная	21,70
			114	Венткамера приточная	15,76
			115	Венткамера приточная	19,30

Схема дымовых зон

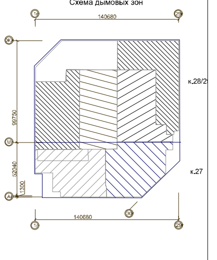

0.000=167.65

МОС-1903/2022/Ц-з-К28/29-АР1

г. Москва, ЮАО, район «Восточное Бирюлево», 6-я Радиальная ул., вл.7, корпус 28/29

Изм.	Кол.уч.	Лист	№док.	Подп.	Дата
1		Зам			07.2022

Разработал	Верещагина Н.В.		07.2022
Проверил	Крюков А.В.		07.2022
Н.контр.	Кондрашина Н.И.		07.2022

Индивидуальный монолитный 11-секционный 17-20-24-этажный жилой дом с подземной автостоянкой

Стадия	Лист	Листов
П	1	

План автостоянки на отм. -7,050. М 1:200

АО "ЦНИИЭП жилища"

Копировал

Согласовано

Взам. инв. №

Подп. и дата

Инв. № подл.
53254