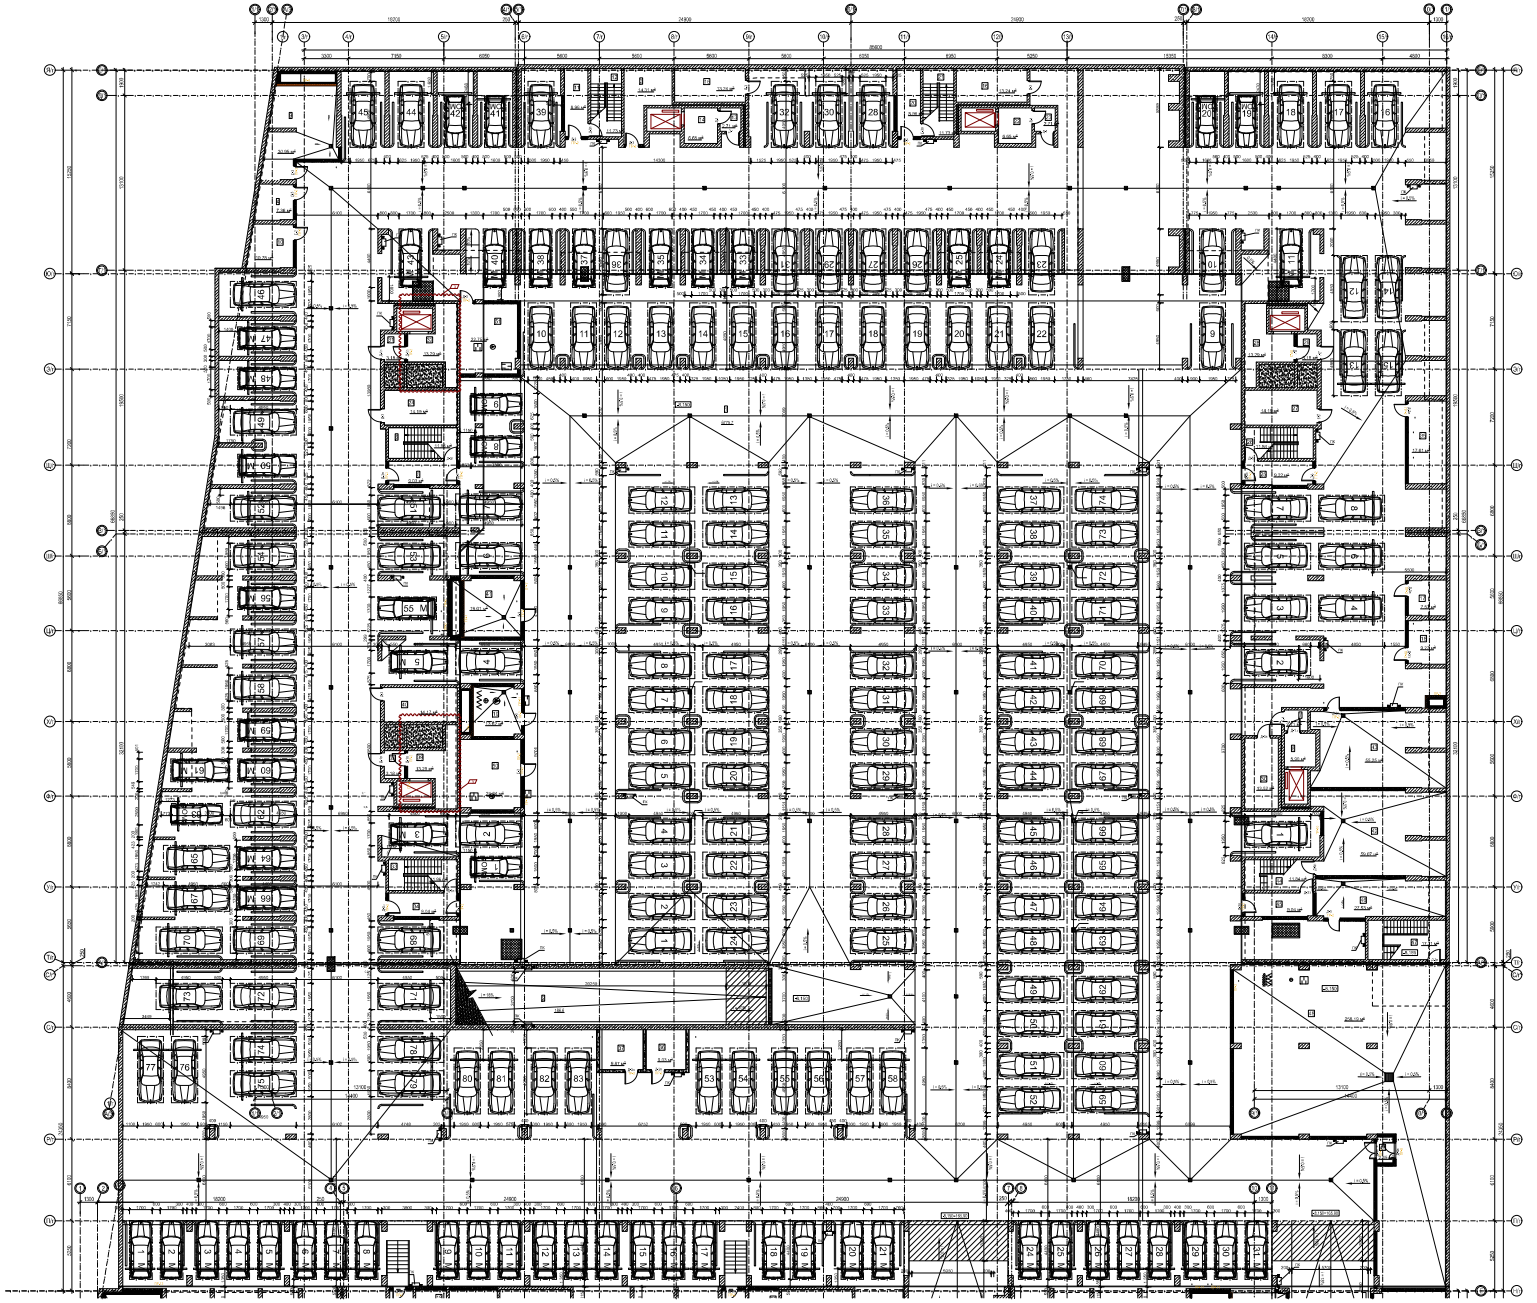

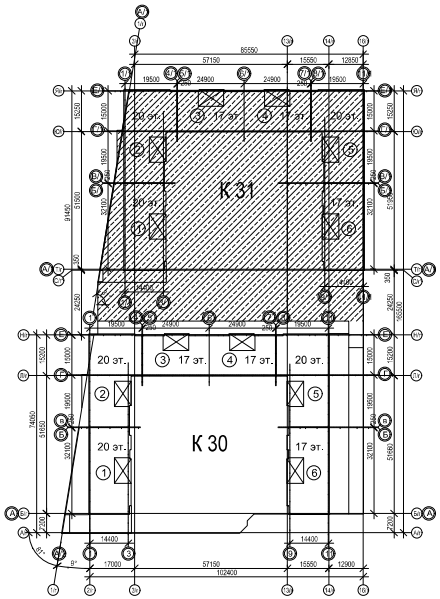

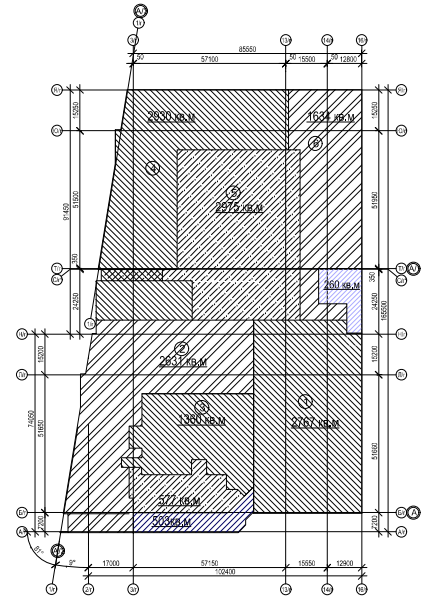

1-я очередь ввода в эксплуатацию

3-я очередь ввода в эксплуатацию

№ пом.	Наименование	Площадь, м2	Категория пом.	№ пом.	Наименование	Площадь, м2	Категория пом.	№ пом.	Наименование	Площадь, м2	Категория пом.	№ пом.	Наименование	Площадь, м2	Категория пом.	№ пом.	Наименование	Площадь, м2	Категория пом.	№ пом.	Наименование	Площадь, м2
1	Зона хранения автомобилей	6775,7	В1	9	Венткамера приточная	31,0		17	Помещение хранения пожарного инвентаря	7,6		25	Тамбур	9,2		33	Лестница	11,9		41	Венткамера приточная	19,0		49	Тамбур-шлюз	2,4
2	Рампа выезда из автостоянки	186,6	В1	10	Электрощитовая	10,8		18	Помещение уборочного инвентаря	9,3		26	Лестница	11,8		34	Тамбур	9,0		42	Насосная АПТ	59,1		50	Венткамера вытяжная	24,3
3	Помещение уборочного инвентаря	14,3		11	Тамбур	9,0		19	Венткамера приточная	13,6		27	Венткамера подпора	14,2		35	Электрощитовая	17,6		43	Венткамера приточная	55,2		51	Венткамера вытяжная	22,7
4	Помещение хранения пожарного инвентаря	7,4		12	Лестница	11,7		20	Тамбур	9,0		28	Лифтовой холл	13,3		36	Помещение уборочного инвентаря	9,0		44	Лестница	11,8		44		
5	Тамбур	9,0		13	Тамбур-шлюз	2,7		21	Лестница	11,7		29	Тамбур-шлюз	3,2		37	Помещение хранения пожарного инвентаря	9,9		45	Тамбур	9,0		45		
6	Лестница	11,8		14	Лифтовой холл	6,6		22	Лифтовой холл	6,6		30	Венткамера подпора	13,5		38	Тамбур-шлюз	3,2		46	Водомерный узел	27,5		46		
7	Тамбур-шлюз	2,7		15	Венткамера подпора	13,2		23	Тамбур-шлюз	2,7		31	Тамбур-шлюз	3,2		39	Лифтовой холл	13,3		47	Лестница	17,1		47		
8	Лифтовой холл	5,9		16	Венткамера подпора	13,2		24	Венткамера подпора	14,2		32	Лифтовой холл	13,3		40	Венткамера подпора	14,2		48	ЦТП	258,2		48		

0.000=165.90

Изм.	Кол.уч.	Лист	№док.	Подп.	Дата
1		Зам			07.2022
Разработал		Вершинина Н.В.			07.2022
Проверил		Крюков А.В.			07.2022
Н.контр.		Кондашина Н.И.			07.2022

МОС-1889/2022/ЦI-з-К31-АР1

г. Москва, ЮАО, район «Восточное Бирюлево», 6-я Радиальная ул., вл.7, корпус 31

Индивидуальный монолитный 6-секционный 17-20-этажный жилой дом с подземной автостоянкой

План автостоянки на отм. -8,150. М 1:200

Стадия	Лист	Листов
П	1	

АО "ЦНИИЭП жилища"

Согласовано

Взам. инв. №

Подп. и дата

Инв. № подл. 33304

Копировал