

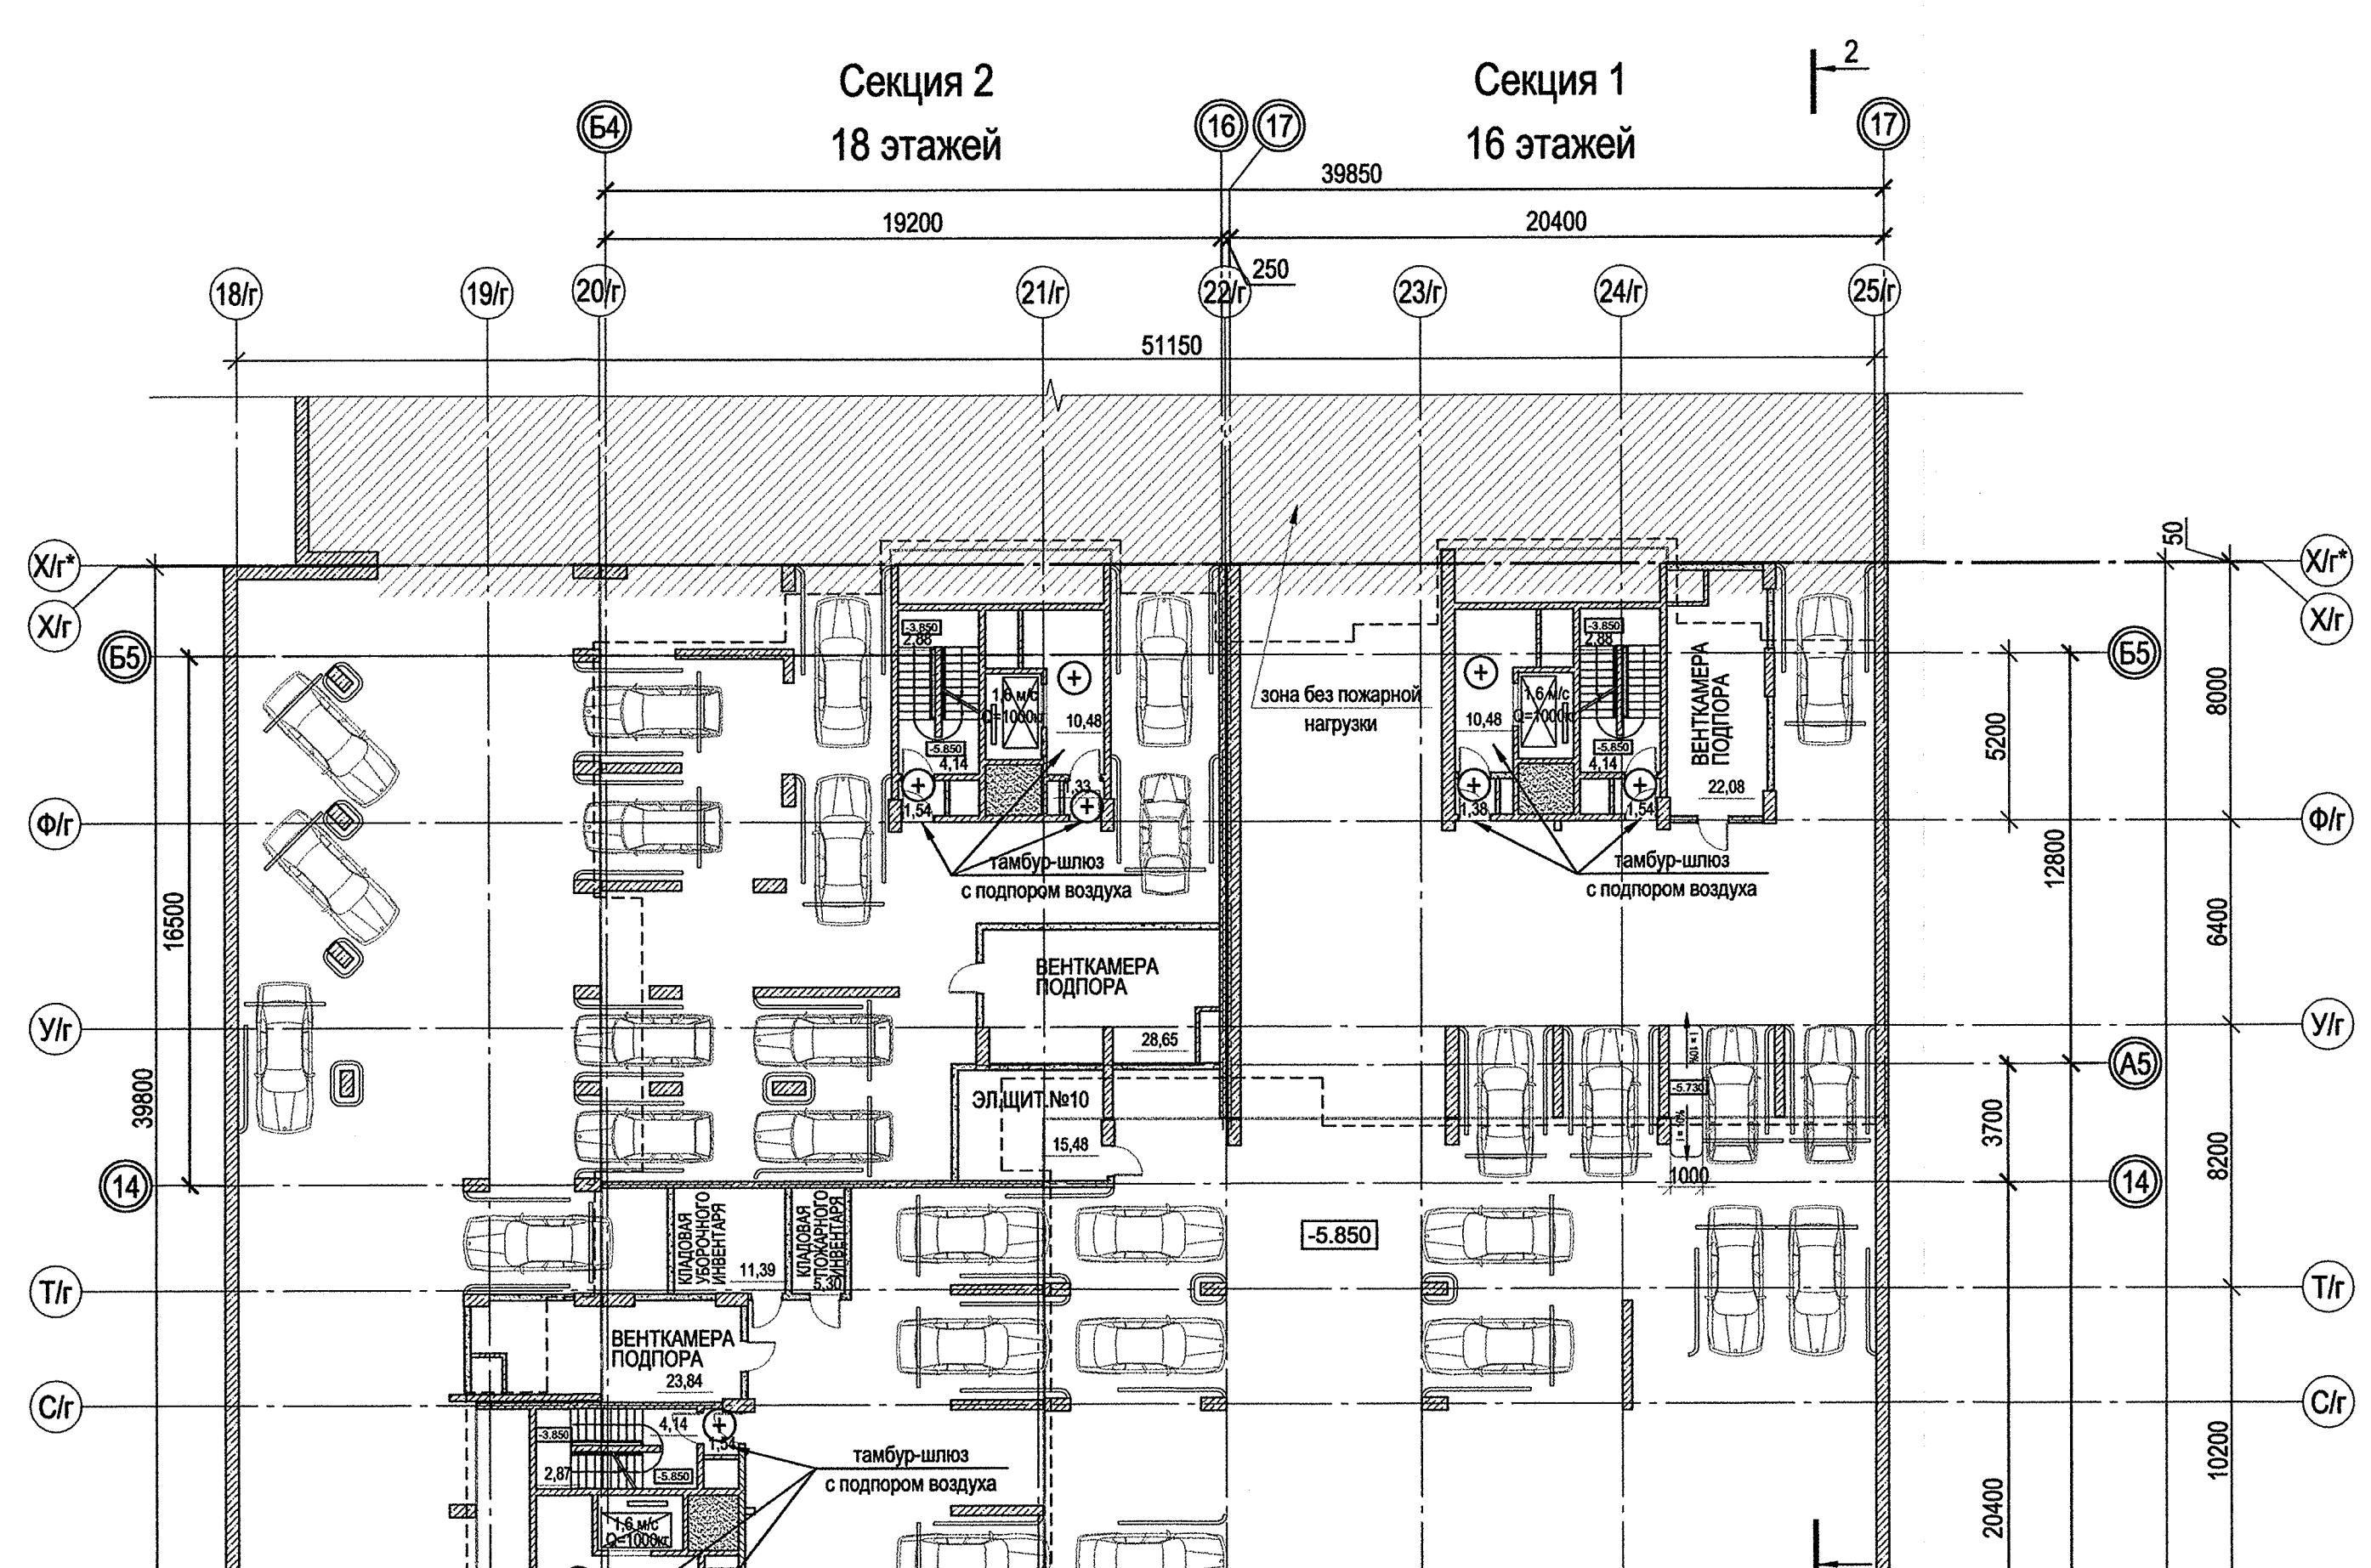


СХЕМА ДЫМОВЫХ ЗОН


0,000 = 166.80

		3/12-2584-AP		г. Москва, ЮАО, район "Восточное Бутово", 6-я Радиальная ул., вл.7, корп.25		Старш	Лист	Лист	
Изм.	Кол. у.	Лист	№ док.	Подп.	Дата	11-секционный 16-18-этажный жилой дом с подземной автостоянкой.	п	1	64
Разработал	Писокова А.В.				21.07.13	План автостоянки на отм.-9.250 (-2 уровень) М 1:200	ОАО "ЦНИИЭП жилых и общественных зданий (ФНИИЭП жилища)"		
Проверил	Сидорова Т.А.				21.07.13				
Норм. контр.	Крюкова А.В.				21.07.13			А1	

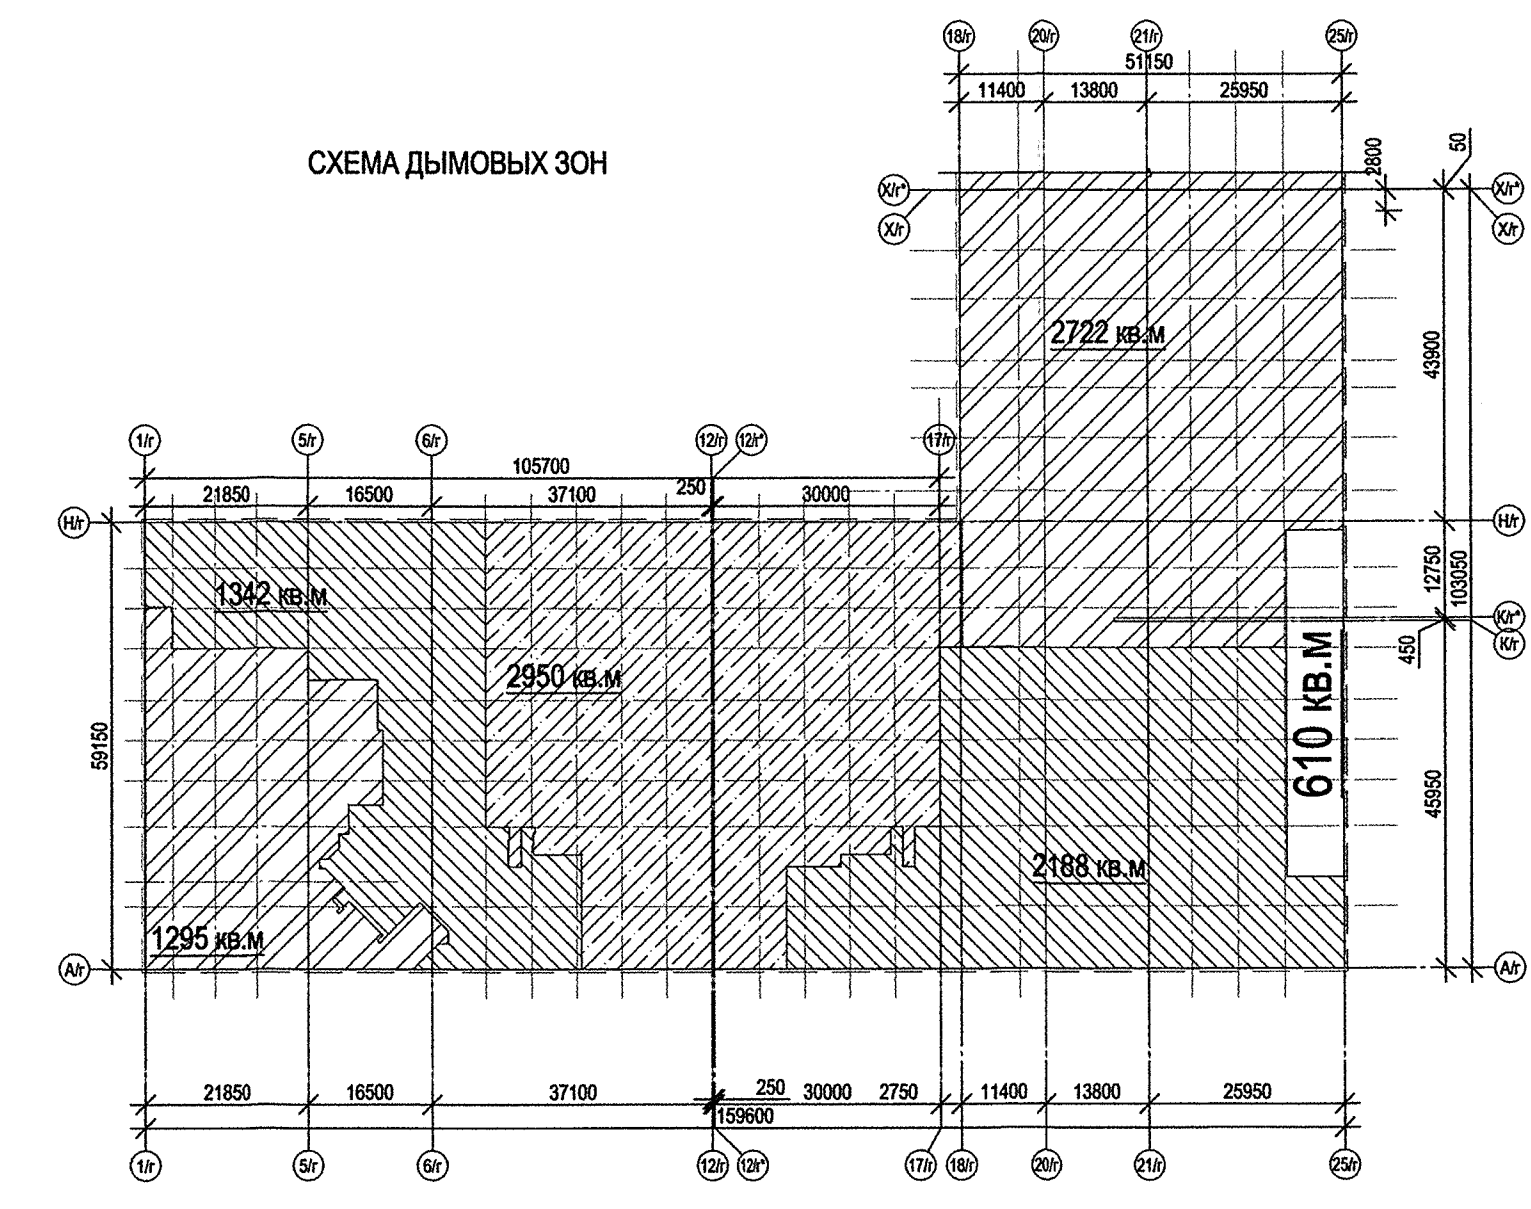

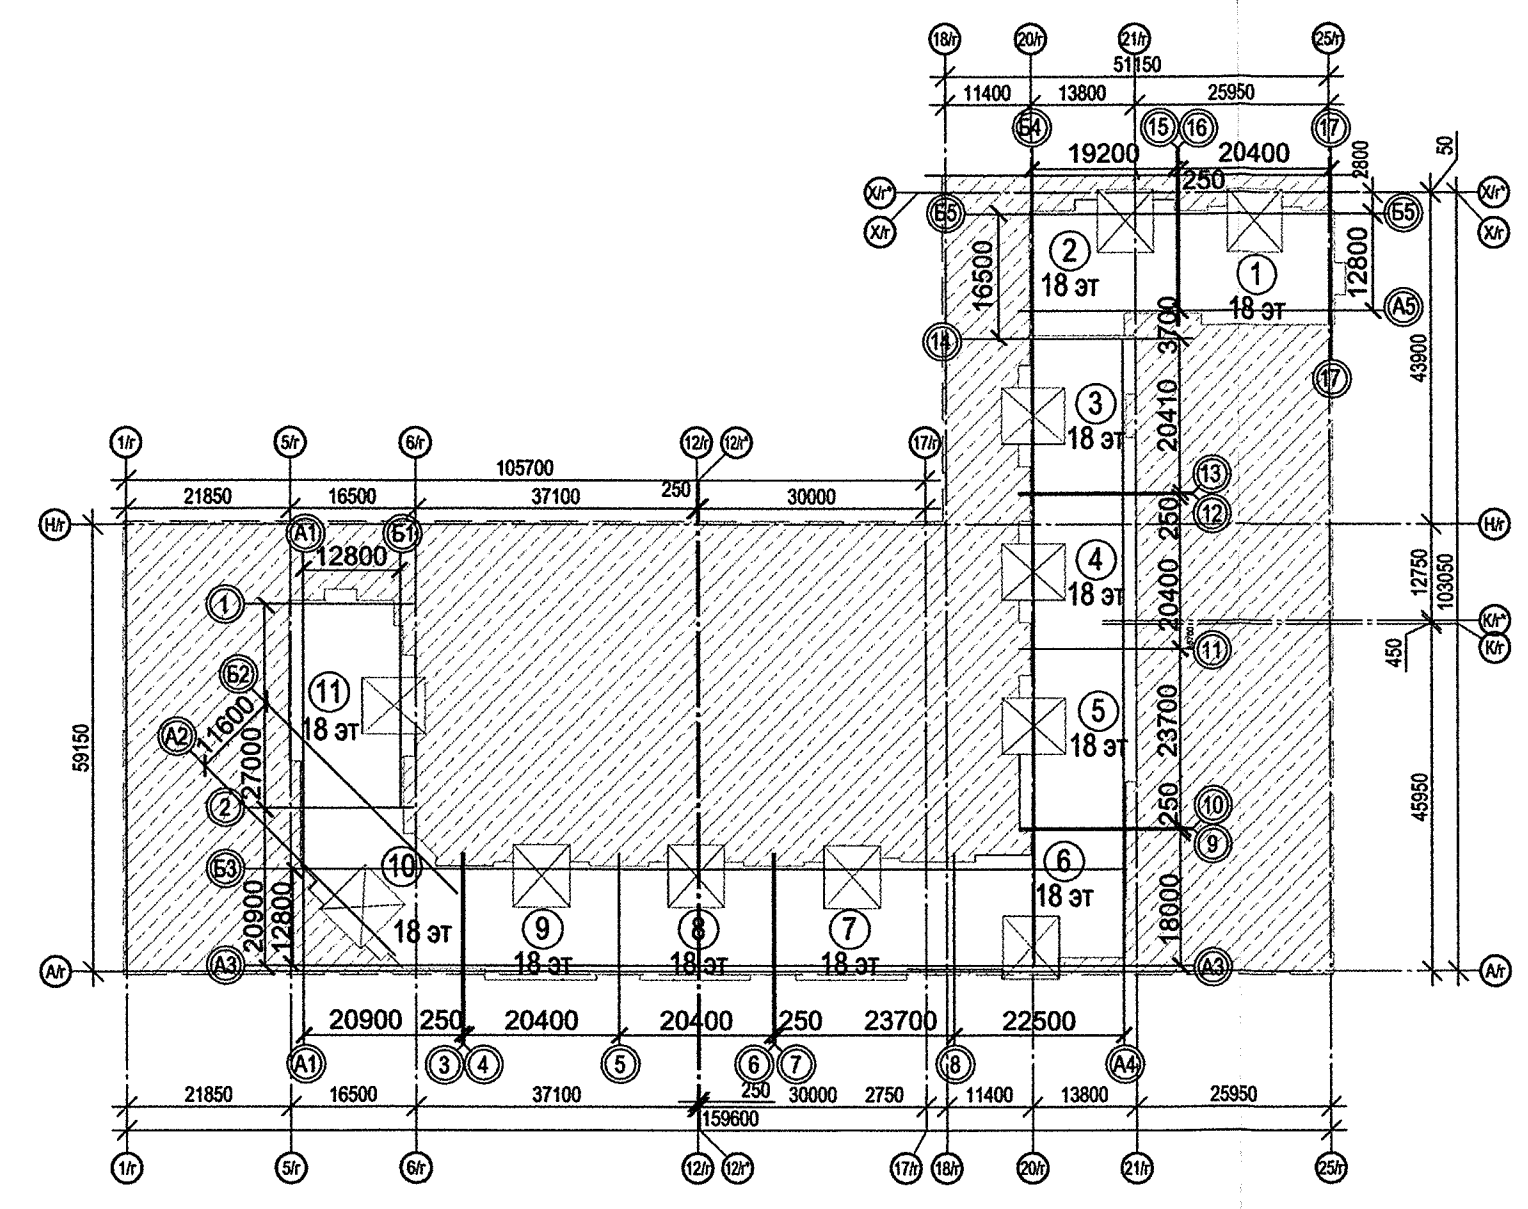

Секция 3  
18 этажей

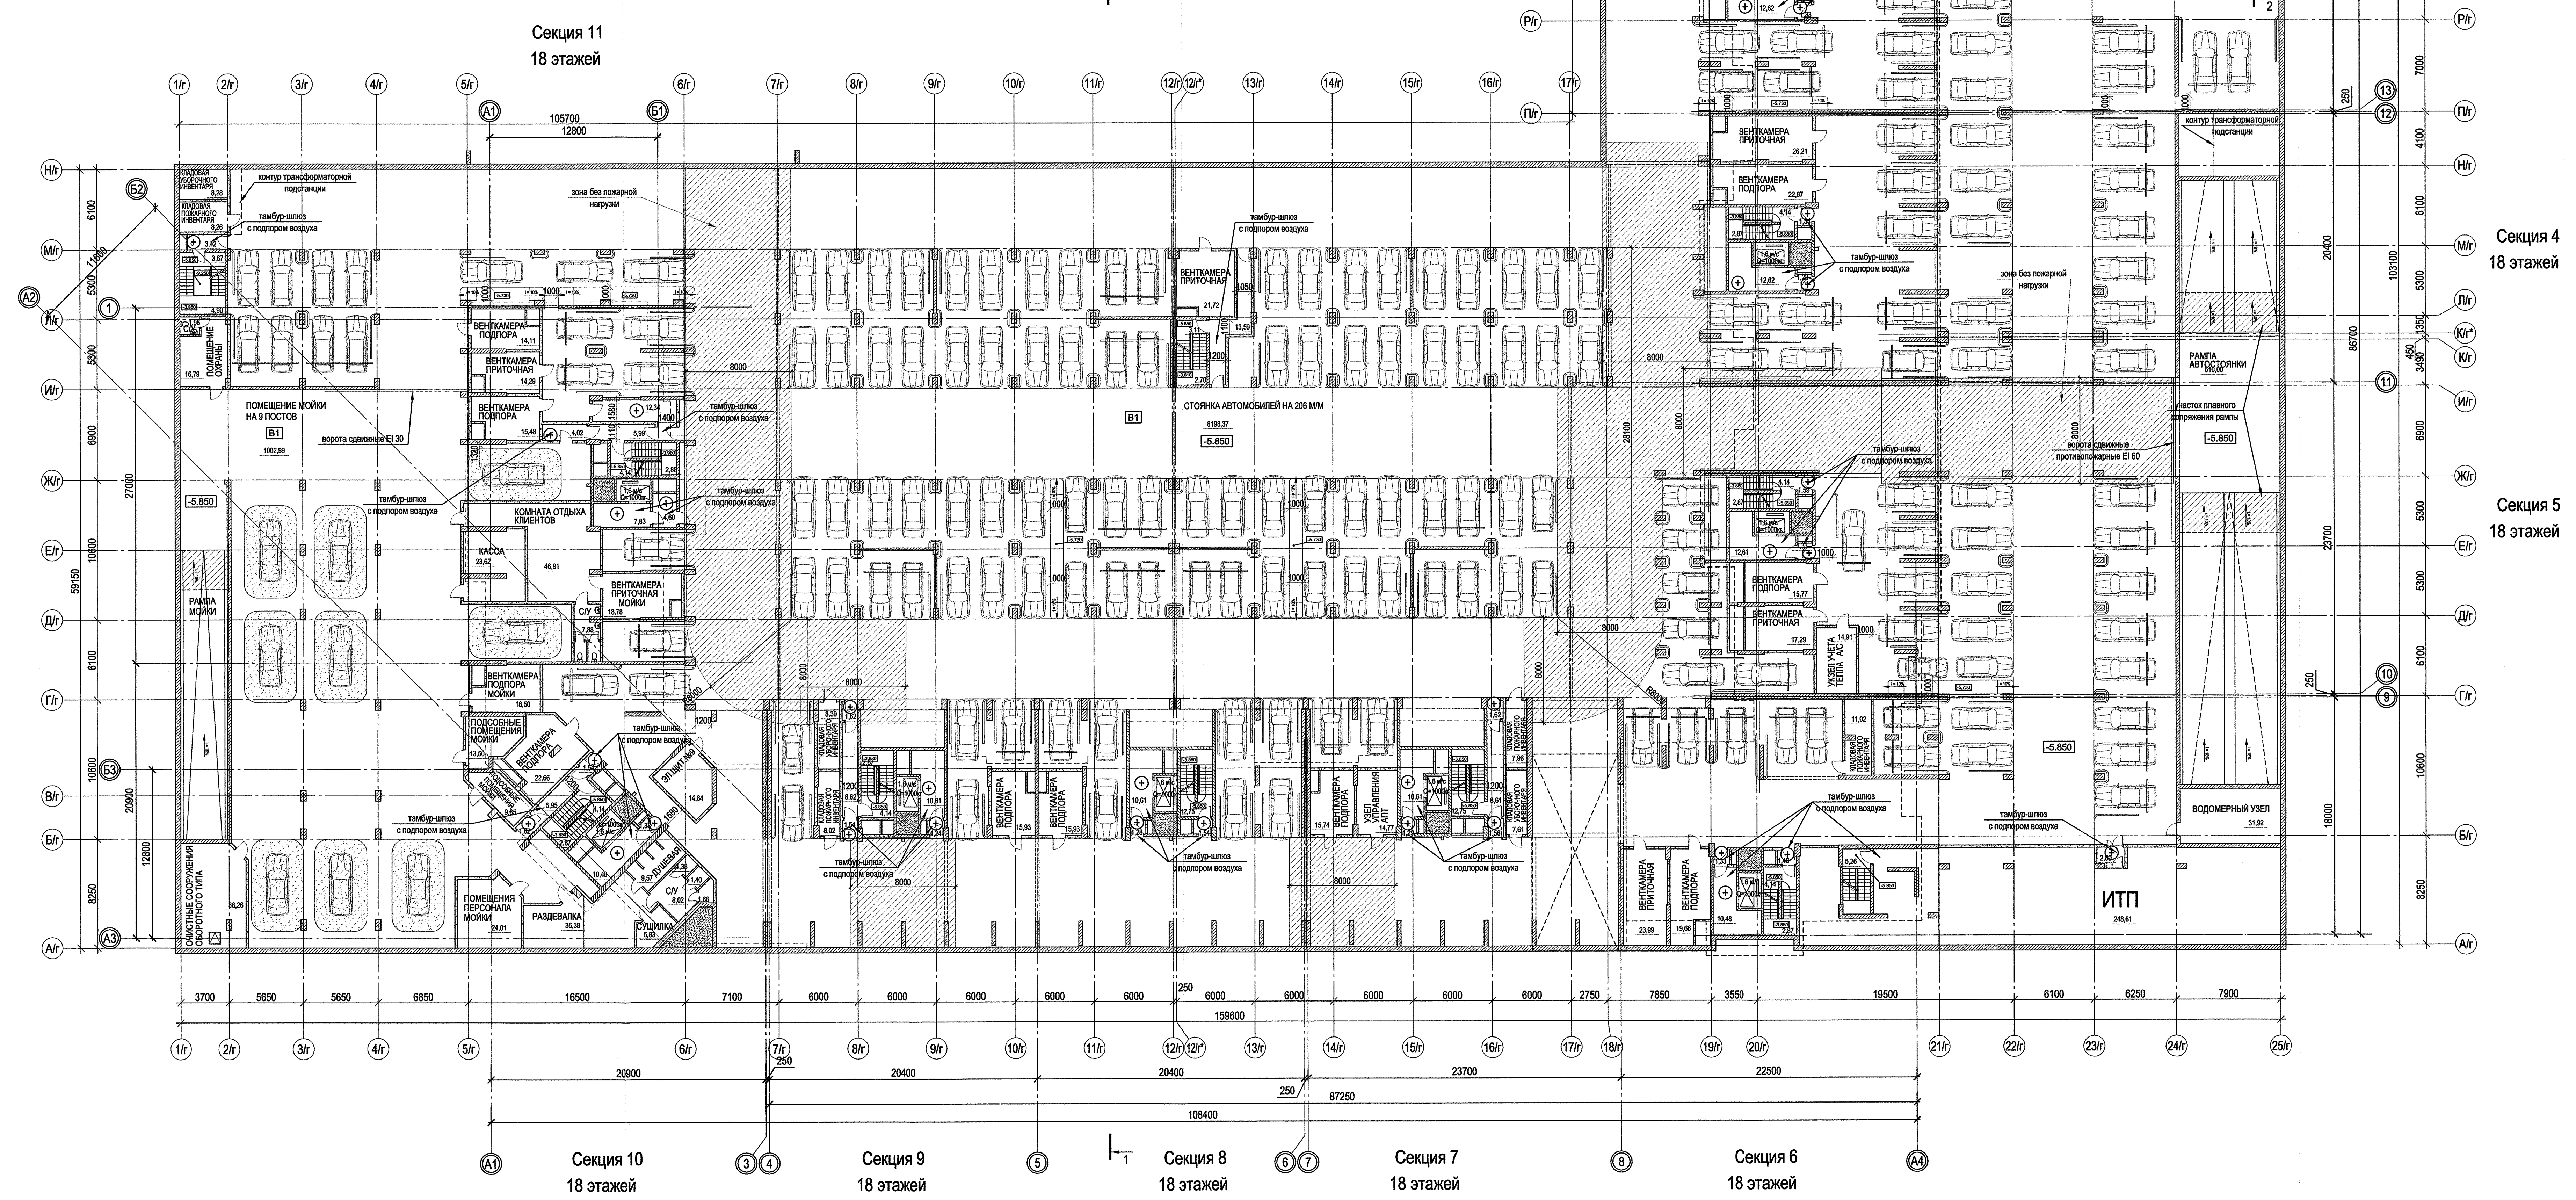

0.000 = 166.80

3/12-2584-AP		г. Москва, ЮАО, район "Восточное Бирюлево", 6-я Раздольная ул., вл.7, корп.25	
Изм.	Кол. уч.	Лист	№ док.
Разработал	Тихонова А.В.	01.07.13	Индивидуальный монолитный
Проектировщик	Сидорова Т.И.	01.07.13	11-секционный 16-18-этажный жилой дом с подземной автостоянкой.
Норм. контр.	Крюков А.В.	01.07.13	ОАО "ЦНИИЭП жилища и общественных зданий (ФНИИЭСП жилища)"
План автостоянки на отм.-5.850 (-1 уровень) М 1:200		Страна	Россия
		Лист	2
		Листов	64